

Образец: Вариант 2


ИПР на УПИ I-122 „за ОО“ и УПИ VI-129,130 „за жил. стр.“, които се заличават и се създават нови УПИ I-122 „за жил. стр.“

и

УПИ VI-129,130 „за жил. стр.“, кв. 56, м. „Местността“ и УПИ II-70 „за жил. стр.“, като се създава нов УПИ II-70 „за хотел“, кв. 58, м. „Местността“

ИПЗ за нови УПИ I-122 „за жил. стр.“ и УПИ VI-129,130 „за жил. стр.“, кв. 56 и УПИ II-70 „за хотел“, кв. 58, м. „Местността“

РУП за нови УПИ I-122 „за жил. стр.“ и УПИ VI-129,130 „за жил. стр.“, кв. 56, м. „Местността“

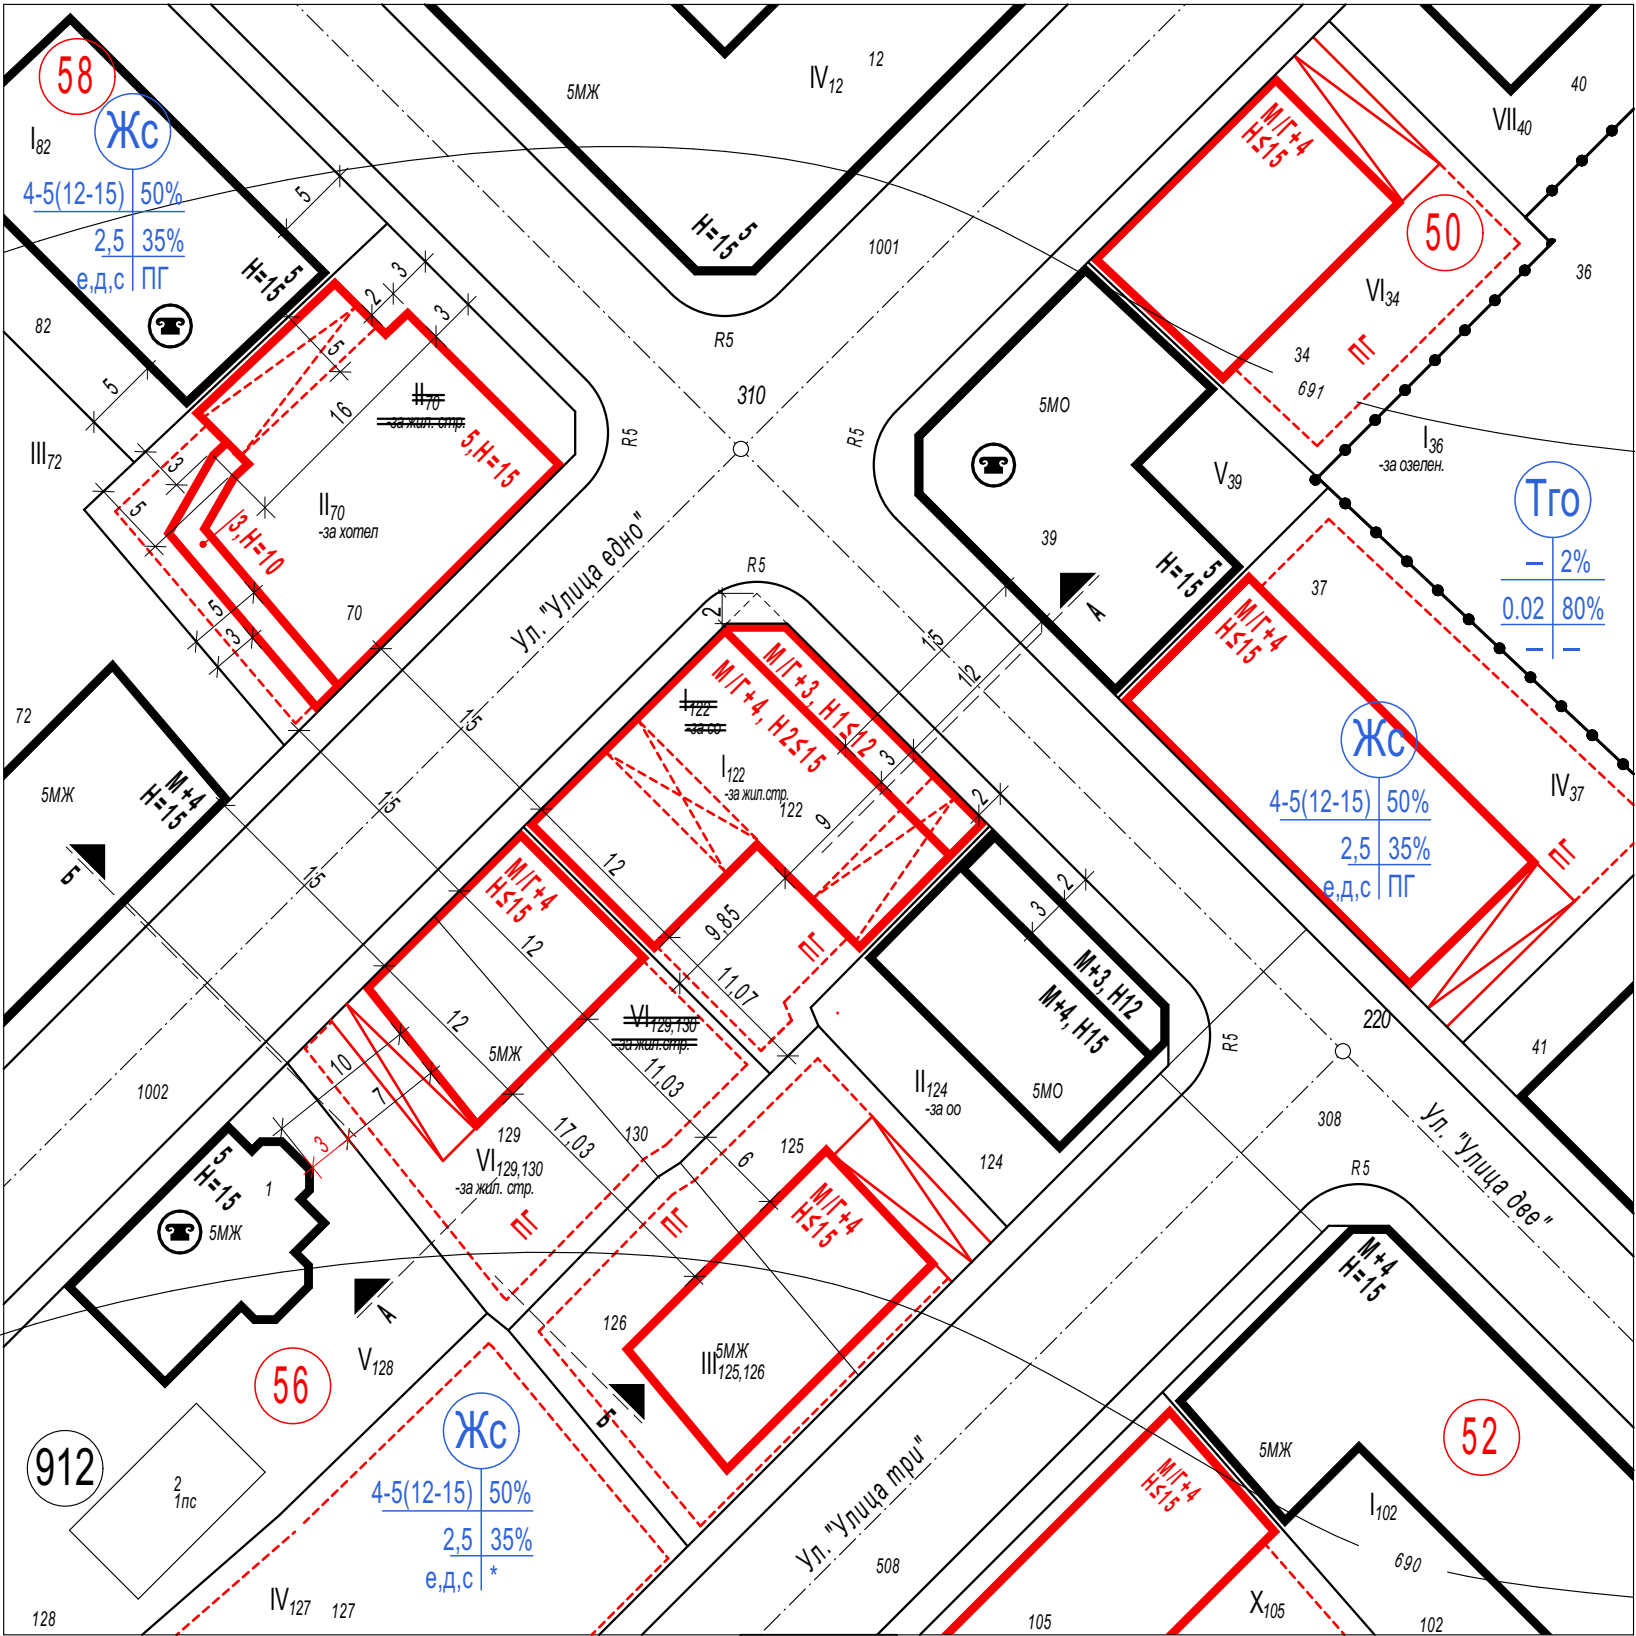

*Забележка: За УПИ I₁₂₂ се прилага Чл.16в, ал.2 на ЗУЗСО

Чертеж:Силуети и Разреси



1		Обект:	
Фаза:		Мащаб:	
Коорд. система БГС 2005, Височинна система Балтийска			
2		Проектант:	
Лого		mail:	
		Телефон:	
3		Съгласували:	
		Подпис:	
Дата:		Чертеж №:	
00/00			
4		Ревизия	
01		Основание	
02			
03			
5		Одобряващи и съгласуващи органи:	
6		Инвентарен номер/QR код	